


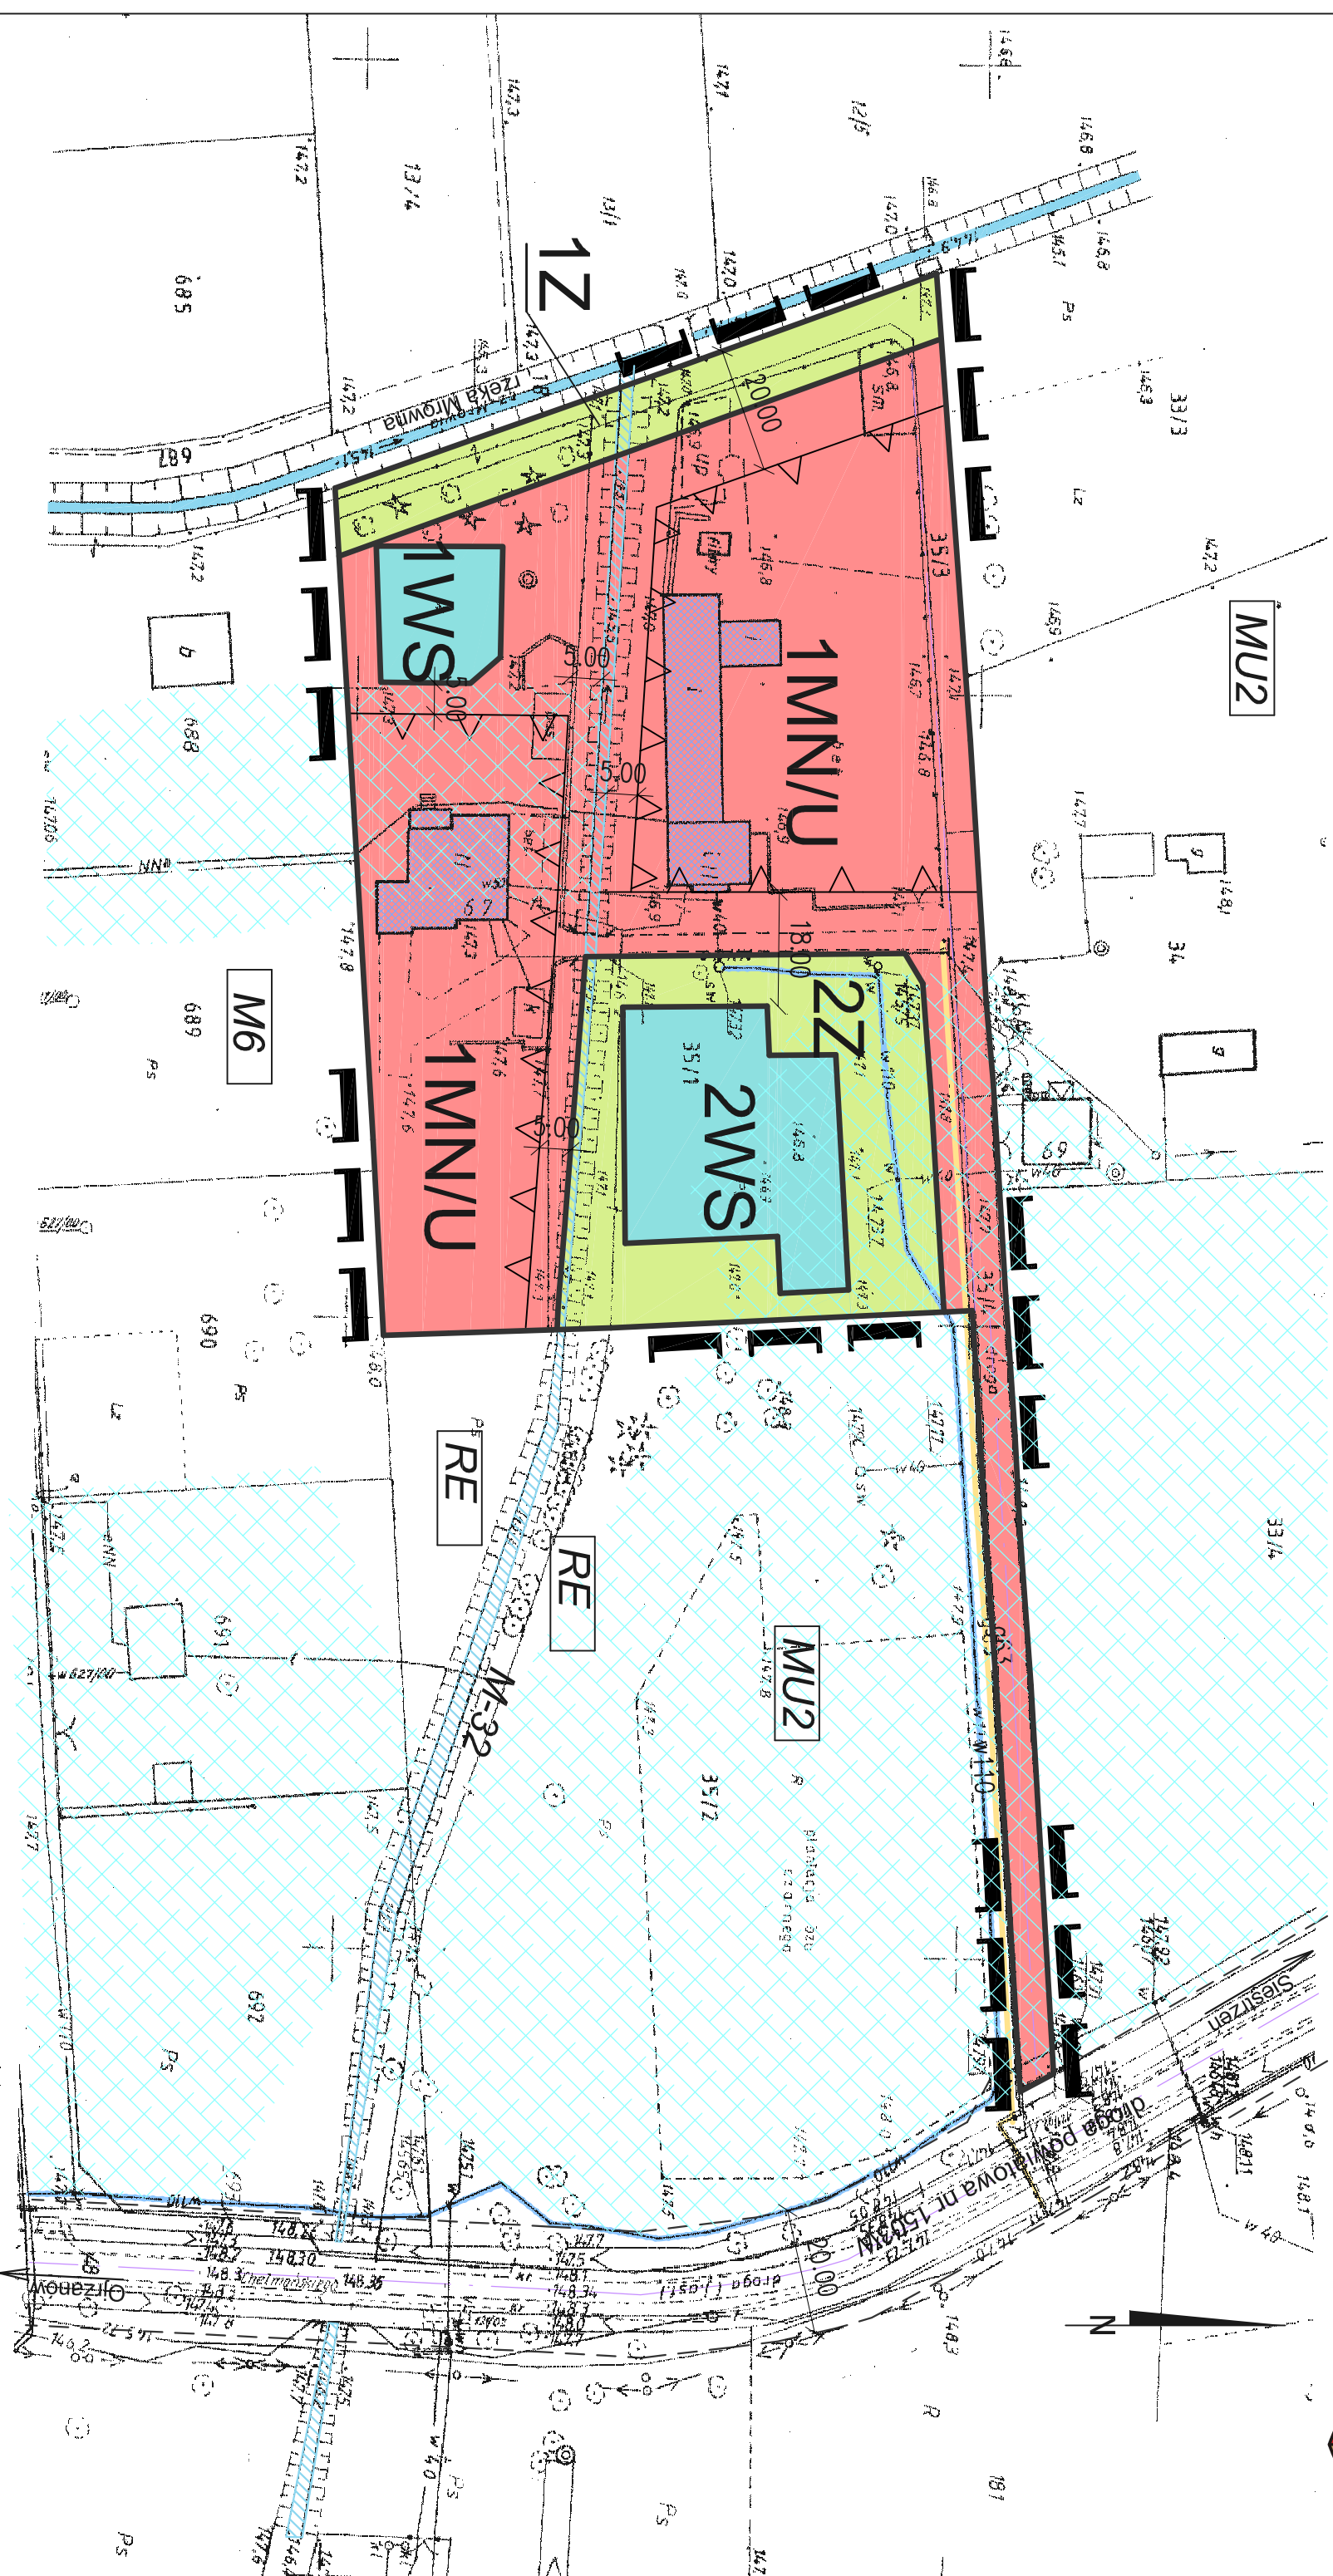

OZNACZENIA – USTALENIA PLANU

STABLEM LITEROWYM I NUMEREM
WYRÓŻNIAJĄCYM

OZNACZENIA INFORMACYJNE

	istniejaca siec wodociagu gminnego
	istniejaca siec gazociagu

tereny zielonizowane	
tereny melioracyjne w ewidencji WZANUW	
linie rozgraniczające tereny dróg publicznych	
podział obszaru planu	
oznaczenie linowe przekroczenia terenów	
przebiegów do obszaru planu	
	

[illegible]

graino obstru obliquo plane

[illegible]

skala liniowa (1:1000)



PRACOWNIA URBANISTYCZNO-PROJEKTOWA
ZWIĄZKU MIĘDZYGMINNEGO MAZOWSZE ZACHODNIE

mgr inż. arch. Marjan Senge
uprządk. nr 151007
31.03.2007
tech. bud. Andrzej Zawadzki

PAŹDZIERNIK 2008r.