


MIEJSCOWY PLAN ZAGOSPODAROWANIA PRZESTRZENNEGO GMINY ŻABIA WOLA
OBEJMUJĄCY FRAGMENT MIEJSCOWOŚCI ŻELECHÓW (OBSZAR 1D -1)
RYSUNEK PLANU Załącznik Nr 1 SKALA 1:1000
do Uchwały Nr 52/XXVIII/2017 Rady Gminy Żabia Wola z dnia 19 września 2017r.

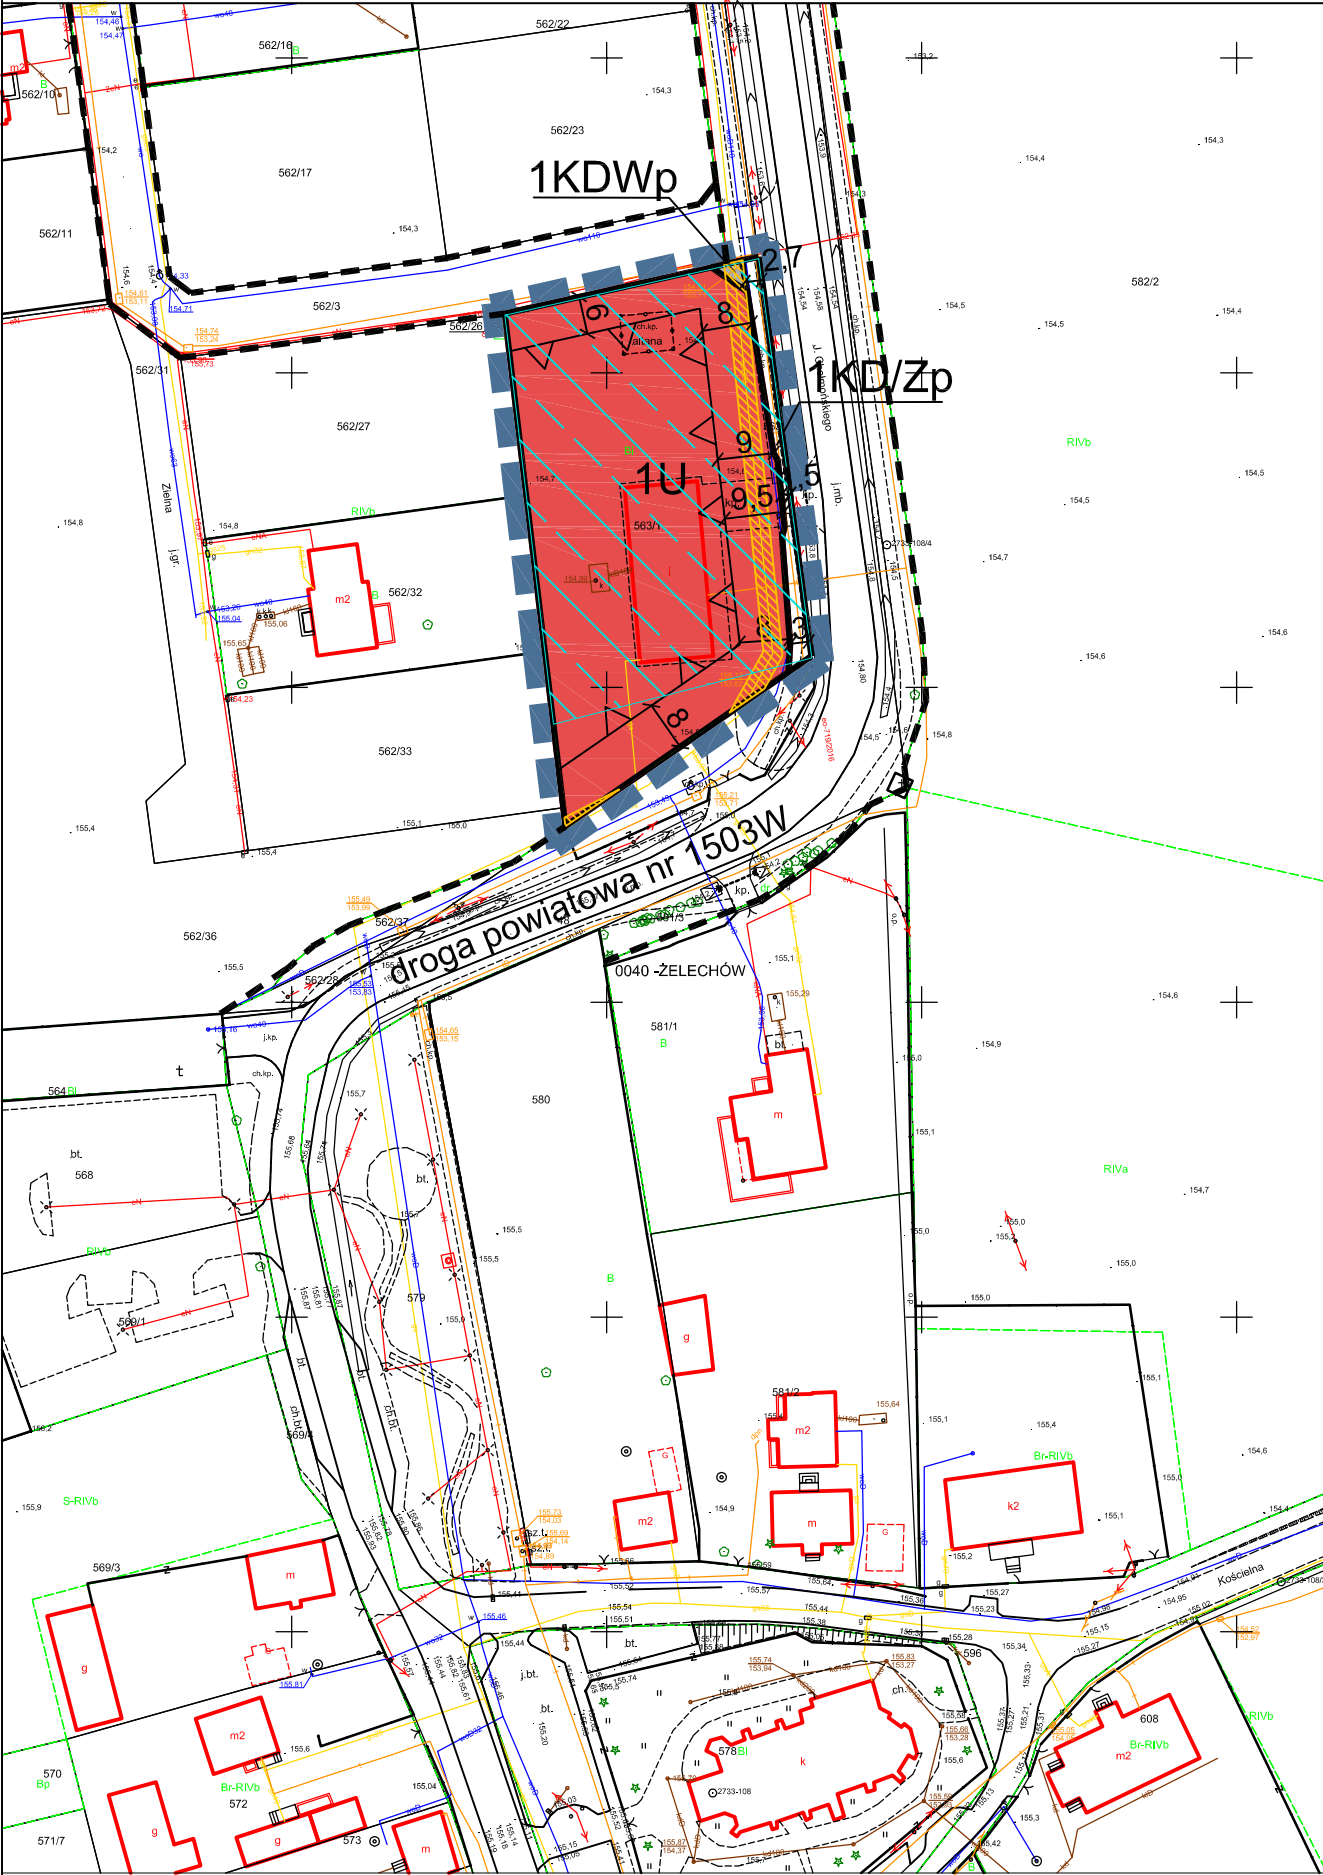


OZNACZENIA BĘDĄCE USTALENIAMI PLANU

- granicę obszaru objętego planem miejscowym
- linie rozgraniczające tereny o różnym przeznaczeniu lub o różnych zasadach zagospodarowania
- nieprzekraczalne linie zabudowy
- wymiarowanie linii rozgraniczających i linii zabudowy
- strefa kontrolowana wzdłuż gazociągu średniego ciśnienia
- teren zabudowy usługowej
- teren komunikacji – teren przeznaczony pod poszerzenie drogi publicznej kategorii powiatowej, klasy zbiorczej
- teren komunikacji – teren części drogi wewnętrznej

OZNACZENIA INFORMACYJNE NIEBĄDĄCE USTALENIAMI PLANU

- linie rozgraniczające dróg poza granicami planu
- teren zmeliorowany

WYRYS ZE STUDIUM UWARUNKOWAŃ I KIERUNKÓW ZAGOSPODAROWANIA PRZESTRZENNEGO GMINY ŻABIA WOLA

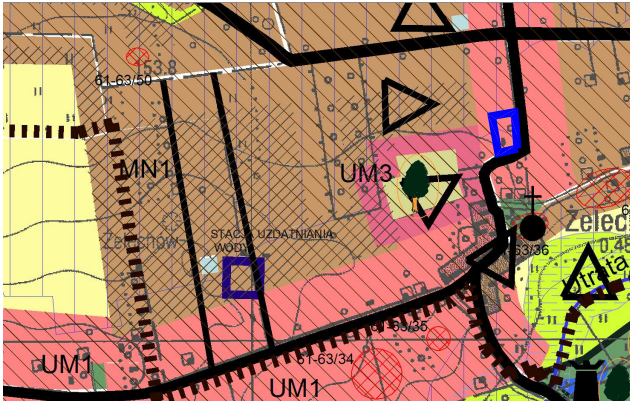

- granica obszaru objętego m.p.z.p.
- UM1 obszary zabudowy usługowo – mieszkaniowej
- UM3 obszary usług istniejących i projektowanych z dopuszczeniem zabudowy
- MN1 obszary skupionego osadnictwa mieszkaniowego i istniejącej zabudowy zagrodowej z możliwością realizacji podstawowych
- cmentarze
- studnie – ujęcia wody
- pompownie i przepompownie
- pomniki przyrody

skala liniowa



Plan opracowano na kopii mapy zasadniczej. Poświadczenie zgodności mapy z oryginałem przyjętym do państwowego zasobu znajduje się na oryginale mapy.



PRACOWNIA URBANISTYCZNO-PROJEKTOWA
ZWIĄZKU MIĘDZYGMINNEGO 'MAZOWSZE ZACHODNIE'
ZESPÓŁ PROJEKTOWY:
mgr inż. Katarzyna Dąbrowska
uprawniona do sporządzania mpzp na podstawie art. 5 pkt 3 i 4 ustawy z dnia 27 marca 2003r. o planowaniu i zagospodarowaniu przestrzennym
mgr inż. Jadwiga Jeznach