


GMINY ŻABIA WOLA

ZĄŁ. NR 7 - WNIOSKI O ZMIANĘ PRZEZNACZENIA
W M.P.Z.P. ZŁOŻONE W LATACH 2014 - 2017

LEGENDA:

- | | |
|---|--|
|  | zabudowa mieszkaniowa jednorodzinna |
|  | zabudowa mieszkaniowo - usługowa |
|  | zabudowa usługowa |
|  | zabudowa przemysłowa |
|  | tereny rolnicze |
|  | wnioski niezgodne z ustaleniami studium uwarunkowań i kierunków zagospodarowania przestrzennego gminy Żabia Wola |

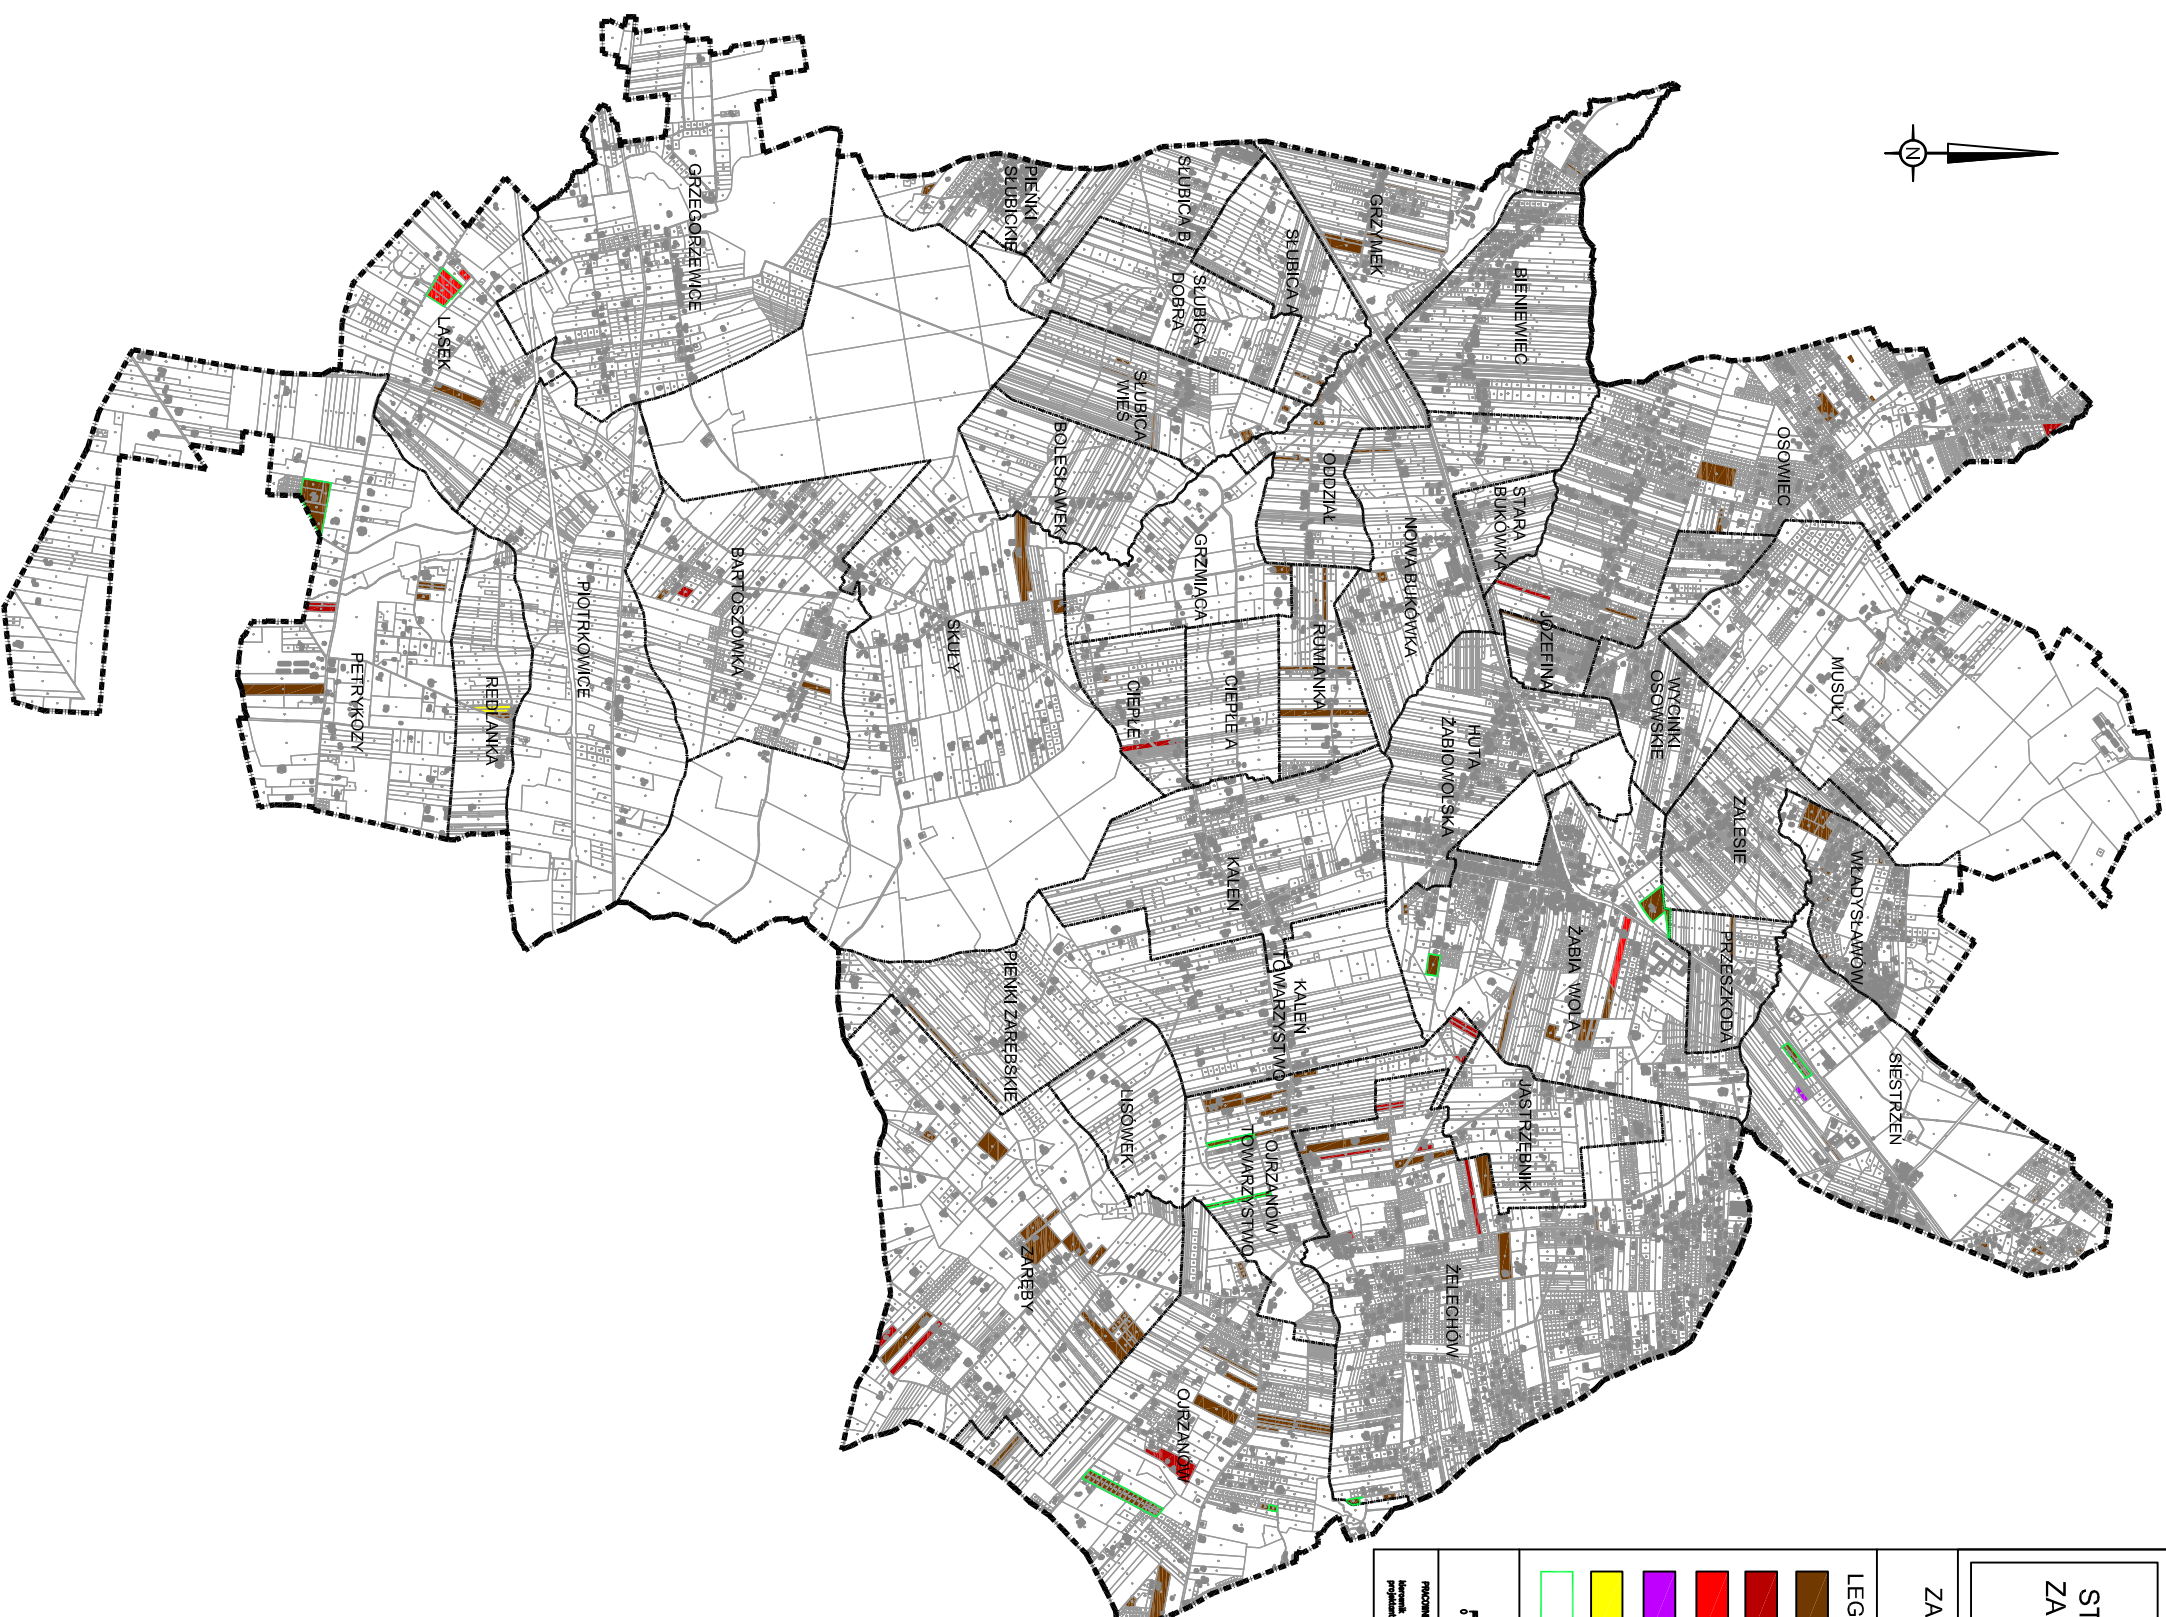

PRACOWNIA URSYSTYCZNO - PROJEKTOWA ZWIĄZU MEDYGINERNO "MADONNE ZACHODNE"

mgr inż. Jerzy Jędrzejewski
mgr inż. Katarzyna Dobrowolska